

ΕΦΗΜΕΡΙΣ ΤΗΣ ΚΥΒΕΡΝΗΣΕΩΣ
ΤΗΣ ΕΛΛΗΝΙΚΗΣ ΔΗΜΟΚΡΑΤΙΑΣ

ΕΝ ΑΘΗΝΑΙΣ ΤΗ 27 ΜΑΪΟΥ 1981 | ΤΕΥΧΟΣ ΤΕΤΑΡΤΟΝ | ΑΡΙΘΜΟΣ ΦΥΛΛΟΥ 286

ΠΕΡΙΕΧΟΜΕΝΑ

ΠΟΛΕΟΔΟΜΙΑ

ΔΙΑΤΑΓΜΑΤΑ

ΑΠΟΦΑΣΕΙΣ

ΠΟΛΕΟΔΟΜΙΑ

ΔΙΑΤΑΓΜΑΤΑ

(1)

Περὶ ἀναθεωρήσεως τοῦ ρυμοτομικοῦ σχεδίου Συκεῶν (Θεσσαλονίκης).

**Ο ΠΡΟΕΔΡΟΣ
ΤΗΣ ΕΛΛΗΝΙΚΗΣ ΔΗΜΟΚΡΑΤΙΑΣ**

Ἔχοντες ὑπ' ὄψει:

1. Τὰς διατάξεις τοῦ ἀπὸ 17 Ἰουλίου 1923 Ν. Δ/τος «περὶ σχεδίων πόλεων κλπ.», ὡς μεταγενεστέρως ἐτροποποιήθησαν καὶ συνεπληρώθησαν καὶ εἰδικώτερον τῶν ἄρθρων 3, 9 καὶ 70 αὐτοῦ.
2. Τὰς διατάξεις τοῦ Ν. 947/79 «περὶ οἰκιστικῶν περιοχῶν» (ΦΕΚ 169/Α) καὶ εἰδικώτερον τοῦ ἄρθρου 62 (παρ. 1) αὐτοῦ.
3. Τὰς διατάξεις τοῦ Ν. 1032/80 «περὶ συστάσεως Ὑπουργείου Χωροταξίας, Οἰκισμοῦ καὶ Περιβάλλοντος» (ΦΕΚ 57/Α) καὶ εἰδικώτερον τῶν ἄρθρων 2, 3 καὶ 7 αὐτοῦ.
4. Τὴν ὑπ' ἀριθ. 162/1979 πρᾶξιν τοῦ Δημοτικοῦ Συμβουλίου Συκεῶν.
5. Τὰς ὑπ' ἀριθ. 830/79, 546/80 καὶ 1191/80 γνωμοδοτήσεις τοῦ Συμβουλίου Δημοσίων Ἔργων (Τμῆμα Οἰκισμοῦ).
6. Τὴν ὑπ' ἀριθ. 232/81 γνωμοδότησιν τοῦ Συμβουλίου τῆς Ἐπικρατείας, προτάσει τοῦ Ὑπουργοῦ Χωροταξίας, Οἰκισμοῦ καὶ Περιβάλλοντος, ἀπεφασίσαμεν:

Ἄρθρον 1.

Ἐγκρίνεται ἡ ἀναθεώρησις τοῦ ρυμοτομικοῦ σχεδίου Συκεῶν (Θεσσαλονίκης) εἰς τὴν περιοχὴν τὴν κειμένην παρὰ τὰς ὁδοὺς Μακεδονομάχων, Καυκάσου καὶ τοῦ Γυμναστηρίου Β.Α. Ο, ὡς ἐμφαίνεται εἰς τὸ ὑπὸ τοῦ Ἀναπληρωτοῦ Γενικοῦ Διευθυντοῦ Οἰκισμοῦ θεωρημένον διὰ τῆς ὑπ' ἀριθ. Γ.18193/81 πράξεως αὐτοῦ σχετικὸν πρωτότυπον διάγραμμα ὑπὸ κλίμακα 1:500, τοῦ ὁποίου συνοπτικὸν ἀντίτυπον δημοσιεύεται μετὰ τοῦ παρόντος.

Ἄρθρον 2.

Κατὰ τὸ πρόσωπον τῶν οἰκοπέδων, οἰκοδομημένων ἢ μή, τῶν κειμένων ἐντὸς τῆς ἀναθεωρουμένης περιοχῆς ἐπιβάλλεται προκήπιον πλάτους δύο (2) μέτρων ὡς καὶ πλάτους μεταβλητοῦ ἀπὸ δύο (2) μέχρι τεσσάρων (4) μέτρων, ὡς ἐμφαίνεται εἰς τὸ αὐτὸ διάγραμμα.

Ἄρθρον 3.

Οἱ ὅροι καὶ περιορισμοὶ δομήσεως τῆς ὡς ἄνω ἀναθεωρουμένης περιοχῆς, ὁρίζονται ὡς ἀκολούθως:

1. Οἰκοδομικὸν σύστημα: Συνεχές.
2. Ποσοστὸν καλύψεως 70%.
3. Συντελεστὴς δομήσεως ἕνα καὶ τέσσερα δέκατα (1,4).
4. Μέγιστος ἐπιτρεπόμενος ἀριθμὸς ὀρόφων τῶν οἰκοδομῶν δύο (2) μὲ μέγιστον ὕψος αὐτῶν ἑπτὰ καὶ ἥμισυ (7,5) μέτρα, τὸ ὁποῖον προσαυξάνεται κατὰ ἓν καὶ ἥμισυ (1,50) μέτρα εἰς περίπτωσιν κατασκευῆς στέγης, ἡ ὁποία εἶναι ὑποχρεωτική.

Εἰς τὸν Ὑπουργὸν Χωροταξίας, Οἰκισμοῦ καὶ Περιβάλλοντος, ἀναθέτομεν τὴν δημοσίευσιν καὶ ἐκτέλεσιν τοῦ παρόντος Διατάγματος.

Ἐν Ἀθήναις τῇ 11 Μαΐου 1981

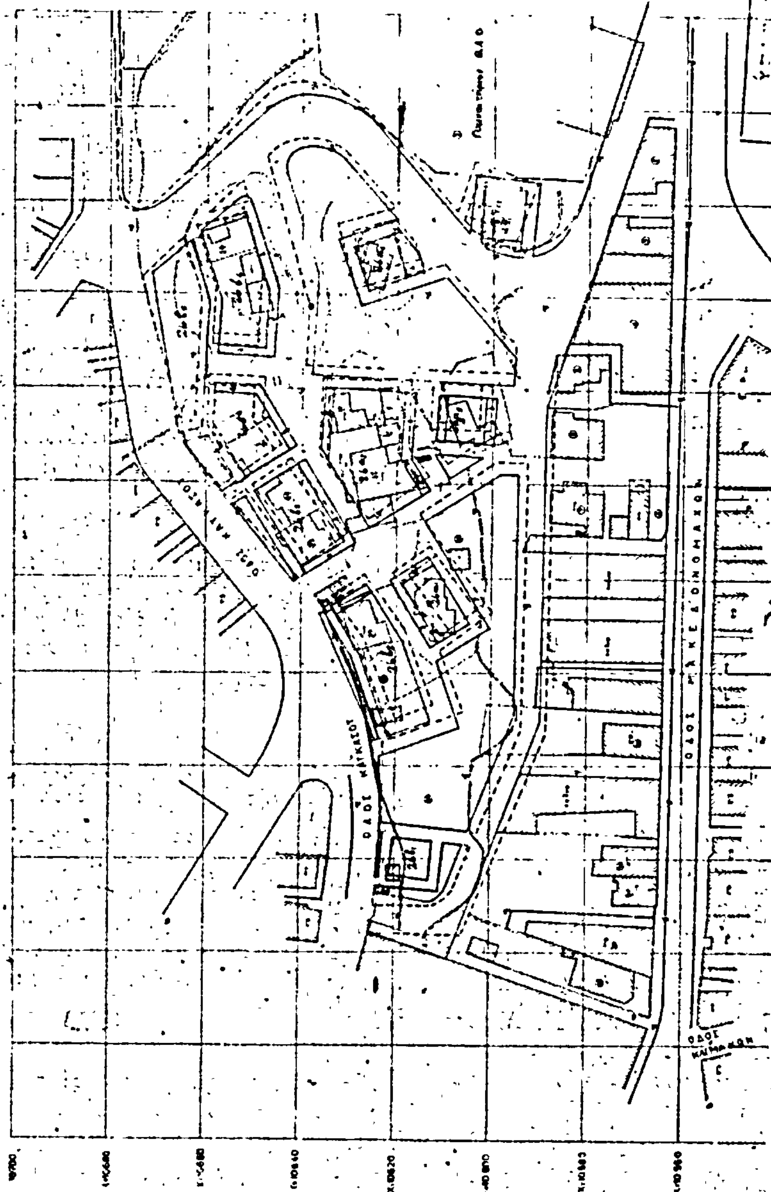
Ο ΠΡΟΕΔΡΟΣ ΤΗΣ ΔΗΜΟΚΡΑΤΙΑΣ
ΚΩΝΣΤΑΝΤΙΝΟΣ Γ. ΚΑΡΑΜΑΝΛΗΣ

Ο ΥΠΟΥΡΓΟΣ ΧΩΡΟΤΑΞΙΑΣ, ΟΙΚΙΣΜΟΥ ΚΑΙ ΠΕΡΙΒΑΛΛΟΝΤΟΣ
ΓΕΩΡΓΙΟΣ ΠΛΥΤΑΣ

ΤΟΠΟΓΡΑΦΙΚΟ ΔΙΑΓΡΑΜΜΑ

ΠΕΡΙΟΧΗΣ ΚΑΛΛΙΘΕΑΣ . ΔΗΜΟΣ ΣΥΚΕΩΝ ΘΕΣΣΑΛΟΝΙΚΗΣ

ΚΛΙΜΑΞ 1:500







(2)

Περὶ καθορισμοῦ ὅρων καὶ περιορισμῶν δομήσεως καὶ ἐγκρίσεως θέσεως καὶ διατάξεως κτιρίων ἀνεγερθησομένων ἐπὶ ἐκτάσεως κειμένης ἐκτὸς τοῦ ρυμοτομικοῦ σχεδίου τῆς Κοινότητος Καλάνδρας (Χαλκιδικῆς).

Ο ΠΡΟΕΔΡΟΣ ΤΗΣ ΕΛΛΗΝΙΚΗΣ ΔΗΜΟΚΡΑΤΙΑΣ

Ἔχοντες ὑπ' ὄψει:

1. Τὰς διατάξεις τοῦ ἀπὸ 17.7.23 Ν. Δ/τος «περὶ σχεδίων πόλεων κλπ.», ὡς μεταγενεστέρως ἐτροποποιήθησαν καὶ συνεπληρώθησαν καὶ εἰδικώτερον τῶν ἄρθρων 7 καὶ 9 (παρ. 2) αὐτοῦ, ὡς ἡ παράγραφος αὔτη ἀντικατεστάθη διὰ τοῦ ἄρθρου 1 τοῦ Α.Ν. 625/68 «περὶ συμπληρώσεως καὶ τροποποιήσεως τῶν γενικῶν περὶ σχεδίων πόλεων διατάξεων» (ΦΕΚ 266 Α).

2. Τὰς διατάξεις τοῦ Ν.Δ. 8/73 «περὶ ΓΟΚ» καὶ εἰδικώτερον τοῦ ἄρθρου 42 (παρ. 1) αὐτοῦ.

3. Τὰς διατάξεις τοῦ Ν. 947/79 «περὶ οἰκιστικῶν περιοχῶν» (ΦΕΚ 169 Α) καὶ εἰδικώτερον τοῦ ἄρθρου 62 (παρ. 2) αὐτοῦ.

4. Τὰς διατάξεις τοῦ Ν. 1032/80 «περὶ συστάσεως Ὑπουργείου Χωροταξίας, Οἰκισμοῦ καὶ Περιβάλλοντος» (ΦΕΚ 57 Α) καὶ εἰδικώτερον τῶν ἄρθρων 2, 3 καὶ 7 αὐτοῦ.

5. Τὴν ὑπ' ἀριθ. 9496/80 δήλωσιν τῶν Ἀποστόλου Θωμαΐδη τοῦ Θεοδώρου, Μενελάου Χατζηγεωργίου τοῦ Λεωνίδα, ἐκπροσώπων τῆς Α.Ε. ὑπὸ τὴν ἐπωνυμίαν «Οἰκοδομικαὶ — Τουριστικαὶ — Βιομηχανικαὶ — Ναυτιλιακαὶ Ἐπιχειρήσεις Α. Ε» καὶ τὸν διακριτικὸν τίτλον «ΚΑΛΑΝΔΡΑ» κατὰ τὸ ὑπ' ἀριθ. 8885/25.10.79 καταστατικόν, γενομένην ἐνώπιον τοῦ Συμβολαιογράφου Θεσ/νίκης Μηνᾶ Ἰωσὴφ Στείσογλου «περὶ παραιτήσεως ἀπὸ δικαιώματος ἀπαιτήσεως ἀποζημιώσεως ἐκ τῶν κοινοχρήστων χώρων καὶ ἀναλήψεως ὑποχρεώσεως ἐκτελέσεως ἔργων ὑποδομῆς κλπ.».

6. Τὰς ὑπ' ἀριθ. 677/77, 1181/77, 617/80 καὶ 752/80 γνωμοδοτήσεις τοῦ Συμβουλίου Δημοσίων Ἔργων (Τμῆμα Μελετῶν καὶ Οἰκισμοῦ).

7. Τὴν ὑπ' ἀριθ. 306/81 γνωμοδότησιν τοῦ Συμβουλίου τῆς Ἐπικρατείας, προτάσει τοῦ Ὑπουργοῦ Χωροταξίας Οἰκισμοῦ καὶ Περιβάλλοντος, ἀπεφασίσαμεν:

Ἄρθρον 1.

Ἐγκρίνεται ἡ θέσις καὶ ἡ διάταξις τῶν κτιρίων ἐπὶ ἐκτάσεως 6.934,20 μ² φερομένης ὡς ἀνηκούσης εἰς τούς: Ἀπόστολον Θωμαΐδην τοῦ Θεοδώρου, Μενέλαον Χατζηγεωργίου τοῦ Λεωνίδα, Ἰωάννην Χατζηγεωργίου τοῦ Λεωνίδα, Δημήτριον Στᾶμον τοῦ Στάμου, κειμένης ἐκτὸς τοῦ ἐγκεκριμένου ρυμοτομικοῦ σχεδίου τῆς Κοινότητος Καλάνδρας (Χαλκιδικῆς) εἰς θέσιν «Σύδια Γλυκονέρι» Ἀκρωτηρίου Ποσειδίου, ἐμφαινομένης εἰς τὸ ὑπὸ τοῦ Γενικοῦ Διευθυντοῦ Οἰκισμοῦ θεωρημένον διὰ τῆς ὑπ' ἀριθ. Γ. 18969/81 πράξεως αὐτοῦ σχετικὸν πρωτότυπον διάγραμμα ὑπὸ κλίμακα 1:200, τοῦ ὁποίου συνοπτικὸν ἀντίτυπον δημοσιεύεται μετὰ τοῦ παρόντος.

Ἄρθρον 2.

Οἱ ὅροι καὶ περιορισμοὶ δομήσεως ἐπὶ τῆς ὡς ἄνω ἐκτάσεως καθορίζονται ὡς ἀκολούθως:

1. Μέγιστον ποσοστὸν καλύψεως ἓξ καὶ ἥμισυ ἐπὶ τοῖς ἑκατὸν (6,5%) τῆς ὅλης ἐκτάσεως.

2. Συντελεστὴς δομήσεως τῆς ὅλης ἐκτάσεως 0,12.

3. Μέγιστος ἀριθμὸς ὀρόφων τῶν κτιρίων δύο (2) μὲ μέγιστον ὕψος ὀκτὼ (8,0) συμπεριλαμβανομένης τῆς στέγης.

4. Ἡ ἀρχιτεκτονικὴ τῶν κτιρίων δέον νὰ προσαρμόζεται μὲ τὰ παραδοσιακὰ πρότυπα τῆς περιοχῆς, ἤτοι:

α) Ἐπιβάλλεται ἡ κατασκευὴ στέγης γιὰ τὴν κάλυψη τῶν κτιρίων μὲ κλίση ὄχι μεγαλύτερη τῶν 35% μὲ κεραμίδια Βυζαντινοῦ τύπου.

β) Τὰ κουφώματα τῶν ὄψεων τῶν κτιρίων ἐπιβάλλεται νὰ εἶναι ξύλινα μὲ ἀναλογίες περίπου 1:3.

γ) Τὰ στηθαῖα τῶν ἐξωστῶν πρέπει νὰ εἶναι ἢ συμπαγῆ σοβαντισμένα ἢ νὰ ἔχουν ξύλινα κιγκλίδωμα. Ἀπαραιτήτως θὰ τοποθετοῦνται ξύλινοι ὀρθοστάτες στοὺς σκεπαστοὺς ἐξῶστες.

δ) Οἱ ὄψεις τῶν κτιρίων θὰ εἶναι σοβαντισμένες ἢ μὲ ἐμφανῆ τοιχοποιία.

5. Τὰ σχέδια τῶν κτιρίων δέον νὰ τεθοῦν ὑπ' ὄψει τῆς Ἐπιτροπῆς Ἐνασκήσεως Ἀρχιτεκτονικοῦ Ἐλέγχου.

6. Ἀπαγορεύεται οἱαδήποτε περίφραξις τῆς ἐκτάσεως.

7. Οἱ ἰδιοκτῆται τῆς ἀνωτέρω ἐκτάσεως δέον νὰ ἀναλάβουν τὴν δαπάνην διὰ τὴν κατασκευὴν τῶν ἔργων ὑποδομῆς καὶ τοῦ βιολογικοῦ καθαρισμοῦ τῶν λυμάτων.

Εἰς τὸν Ὑπουργὸν Χωροταξίας, Οἰκισμοῦ καὶ Περιβάλλοντος, ἀναθέτομεν τὴν δημοσίευσιν καὶ ἐκτέλεσιν τοῦ παρόντος Διατάγματος.

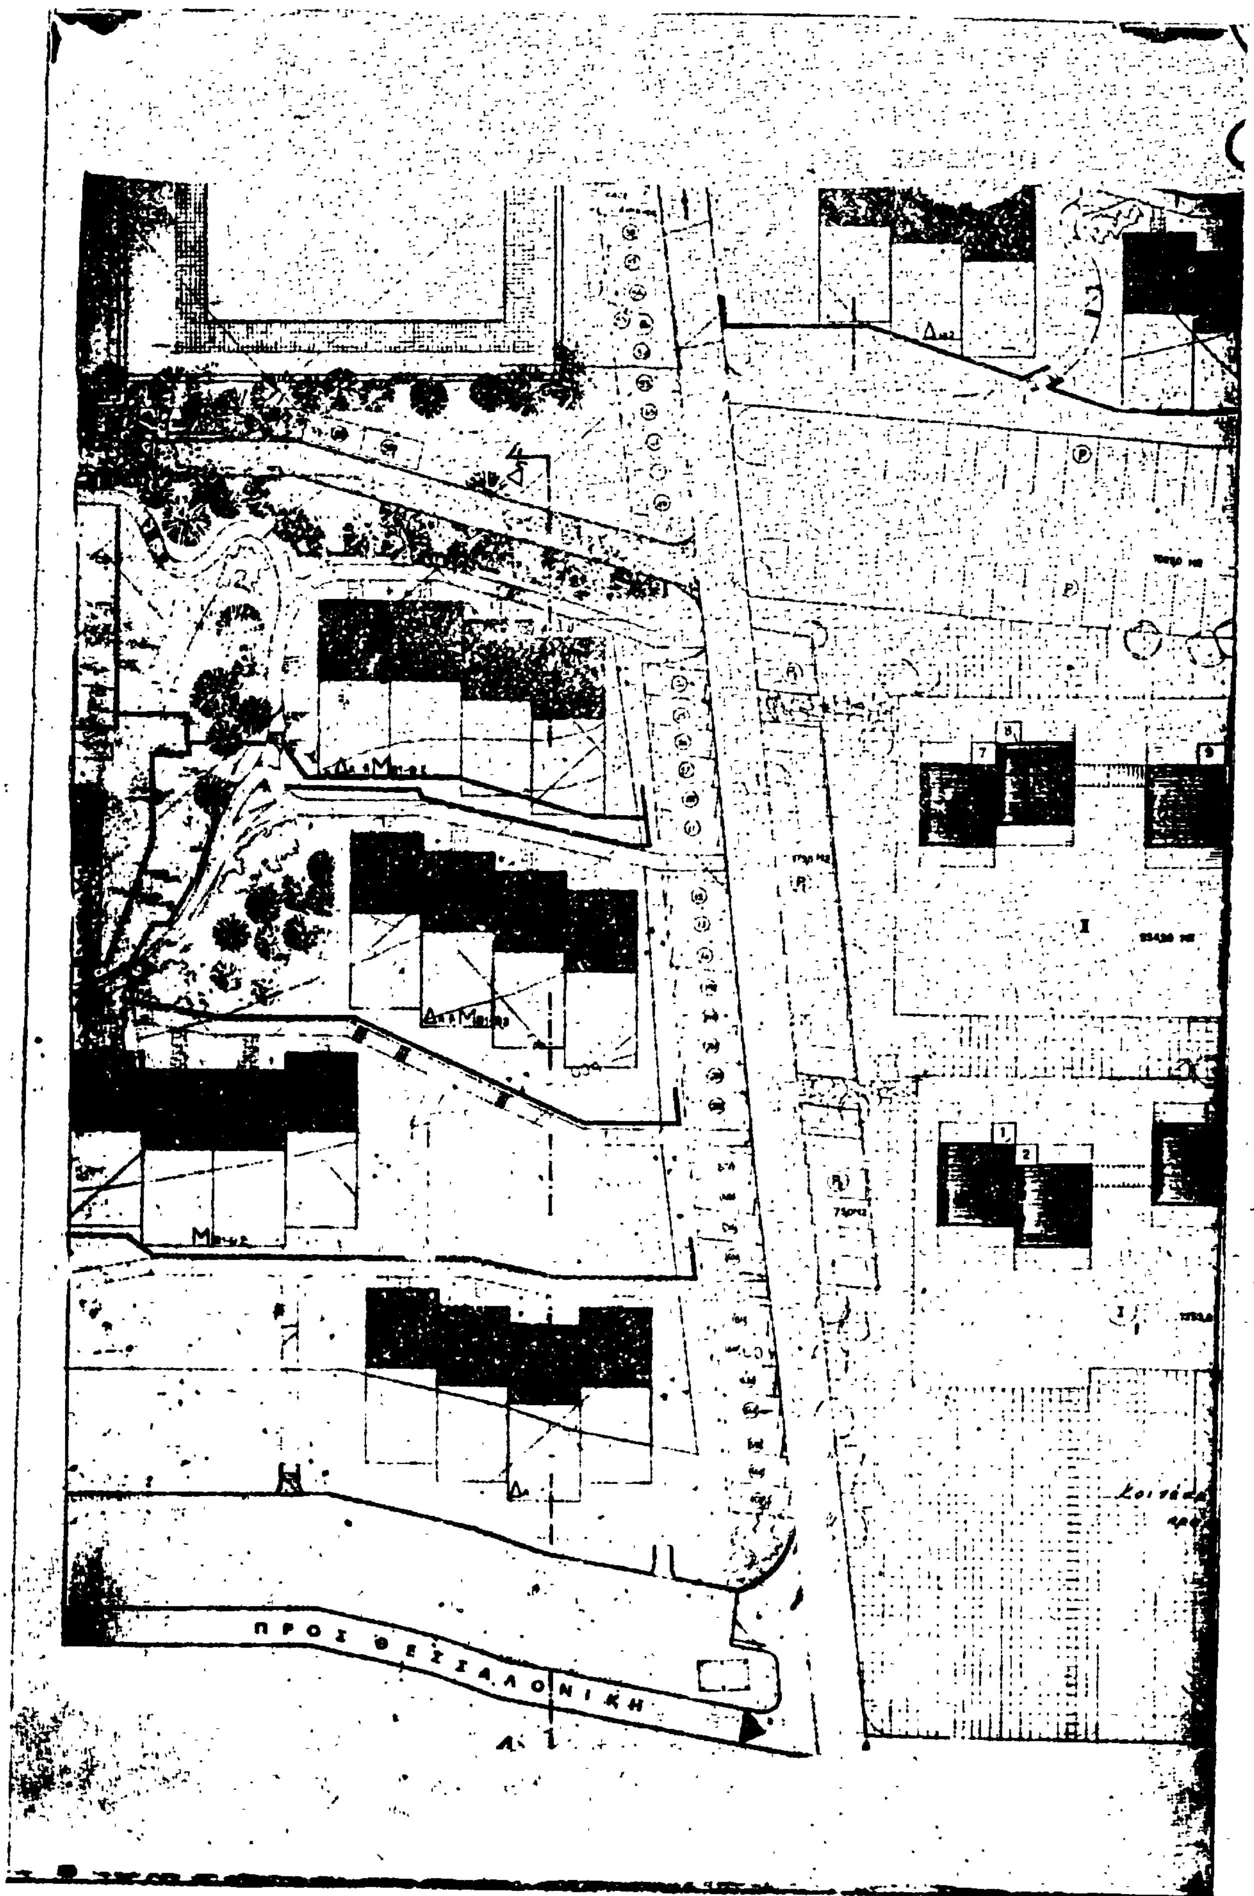
Ἐν Ἀθήναις τῇ 18 Ἀπριλίου 1981

Ο ΠΡΟΕΔΡΟΣ ΤΗΣ ΔΗΜΟΚΡΑΤΙΑΣ

ΚΩΝΣΤΑΝΤΙΝΟΣ Γ. ΚΑΡΑΜΑΝΛΗΣ

Ο ΥΠΟΥΡΓΟΣ ΧΩΡΟΤΑΞΙΑΣ, ΟΙΚΙΣΜΟΥ ΚΑΙ ΠΕΡΙΒΑΛΛΟΝΤΟΣ

ΓΕΩΡΓΙΟΣ ΠΛΥΤΑΣ


ΠΡΟΣ ΘΕΣΣΑΛΟΝΙΚΗ

Χαλκιδική
Κασάνδρα
κλ. 1:200

- εμβαδόν γηπέδου ΑΒΓΔΑ = 6 934,20 Μ2

επιτρεπόμενη κάλυψη 65% Χ 6934,20 = 450,72 Μ2
βάσει καταλληλότητας Γ3432/529/11.9.79

προτεινόμενη κάλυψη = 620,50 Μ2
εμβαδόν μονάδος 41,60 Μ2
σύνολο εμβαδού 41,60 x 10 +
+ εμβ. σκαλ. εξωτ. 2,11,8 x 7 = 416,05 + 26,46 = 442,51 Μ2

έκταση ιδιοκτησίας "ΚΑΛΑΝΔΡΑ ΑΕ" 2 486,80 Μ2
τμήματα I, II, P, P_1, P_2

έκταση που παραχωρείται στη κοινότητα Καλάνδρας 6934,20 - 3446,70 = 3 467,40) 50% x 6934,20 = 3.467,10

τμήμα I	1253,00	Μ2
» II	951,00	»
» P	100,00	»
» P_1	175,00	»
» P_2	75,00	»
σύνολο	2456,50	Μ2

Κατάστημα
Πρατήριο

Φορεύς: "ΚΑΛΑΝΔΡΑ ΑΕ"
ΠΑΡΑΘΕΡΙΣΤΙΚΟΣ ΟΙΚΙΣΜΟΣ
ΚΑΣΑΝΔΡΑ ΧΑΛΚΙΔΙΚΗΣ

ΑΡΧΙΤΕΚΤΟΝΙΚΟΝ
ΑΡΧΙΤΕΚΤΩΝ

ΑΠΟΦΑΣΕΙΣ

Ἀριθ. Γ. 23238/1086. (3)

Περὶ τροποποιήσεως τοῦ ρυμοτομικοῦ σχεδίου Κοινότητος Ἑλληνικοῦ (Ἀττικῆς) διὰ τοῦ καθορισμοῦ χώρου δι' ἀνέγερσιν Σχολείου.

Ο ΥΠΟΥΡΓΟΣ ΧΩΡΟΤΑΞΙΑΣ, ΟΙΚΙΣΜΟΥ ΚΑΙ ΠΕΡΙΒΑΛΛΟΝΤΟΣ

Ἔχοντες ὑπ' ὄψει:

1. Τὰς διατάξεις: α) Τοῦ ἀπὸ 17.7.1923 Ν. Δ/τος «περὶ σχεδίων πόλεων κλπ.», ὡς μεταγενεστέρως ἐτροποποιήθησαν καὶ συνεπληρώθησαν καὶ εἰδικώτερον τοῦ ἄρθρου 29 αὐτοῦ καὶ β) τῆς παραγρ. 2 τοῦ ἄρθρου 4 τοῦ Νόμου 622/1977 «περὶ εἰσπράξεως ὑπὸ τοῦ Δημοσίου Ταμείου τῶν διὰ τὴν ἔκδοσιν οἰκοδομικῶν ἀδειῶν καταβαλλομένων φόρων κλπ.» (ΦΕΚ 171/Α)'.

2. Τὰς διατάξεις τοῦ Ν. 947/1979 «περὶ οἰκιστικῶν περιοχῶν» (ΦΕΚ 169/Α) καὶ εἰδικώτερον τοῦ ἄρθρου 62 (παρ. 1) αὐτοῦ.

3. Τὰς διατάξεις τοῦ Ν. 1032/1980 «περὶ συστάσεως Ὑπουργείου Χωροταξίας, Οἰκισμοῦ καὶ Περιβάλλοντος» (ΦΕΚ 57/Α) καὶ εἰδικώτερον τῶν ἄρθρων 2, 3 καὶ 7 αὐτοῦ.

4. Τὴν ὑπ' ἀριθ. 124/1979 πρᾶξιν τοῦ Κοινοτικοῦ Συμβουλίου Ἑλληνικοῦ.

5. Τὴν ὑπ' ἀριθ. 1208/1980 γνωμοδότησιν τοῦ Συμβουλίου Δημοσίων Ἔργων (Τμῆμα Οἰκισμοῦ), ἀποφασίζομεν:

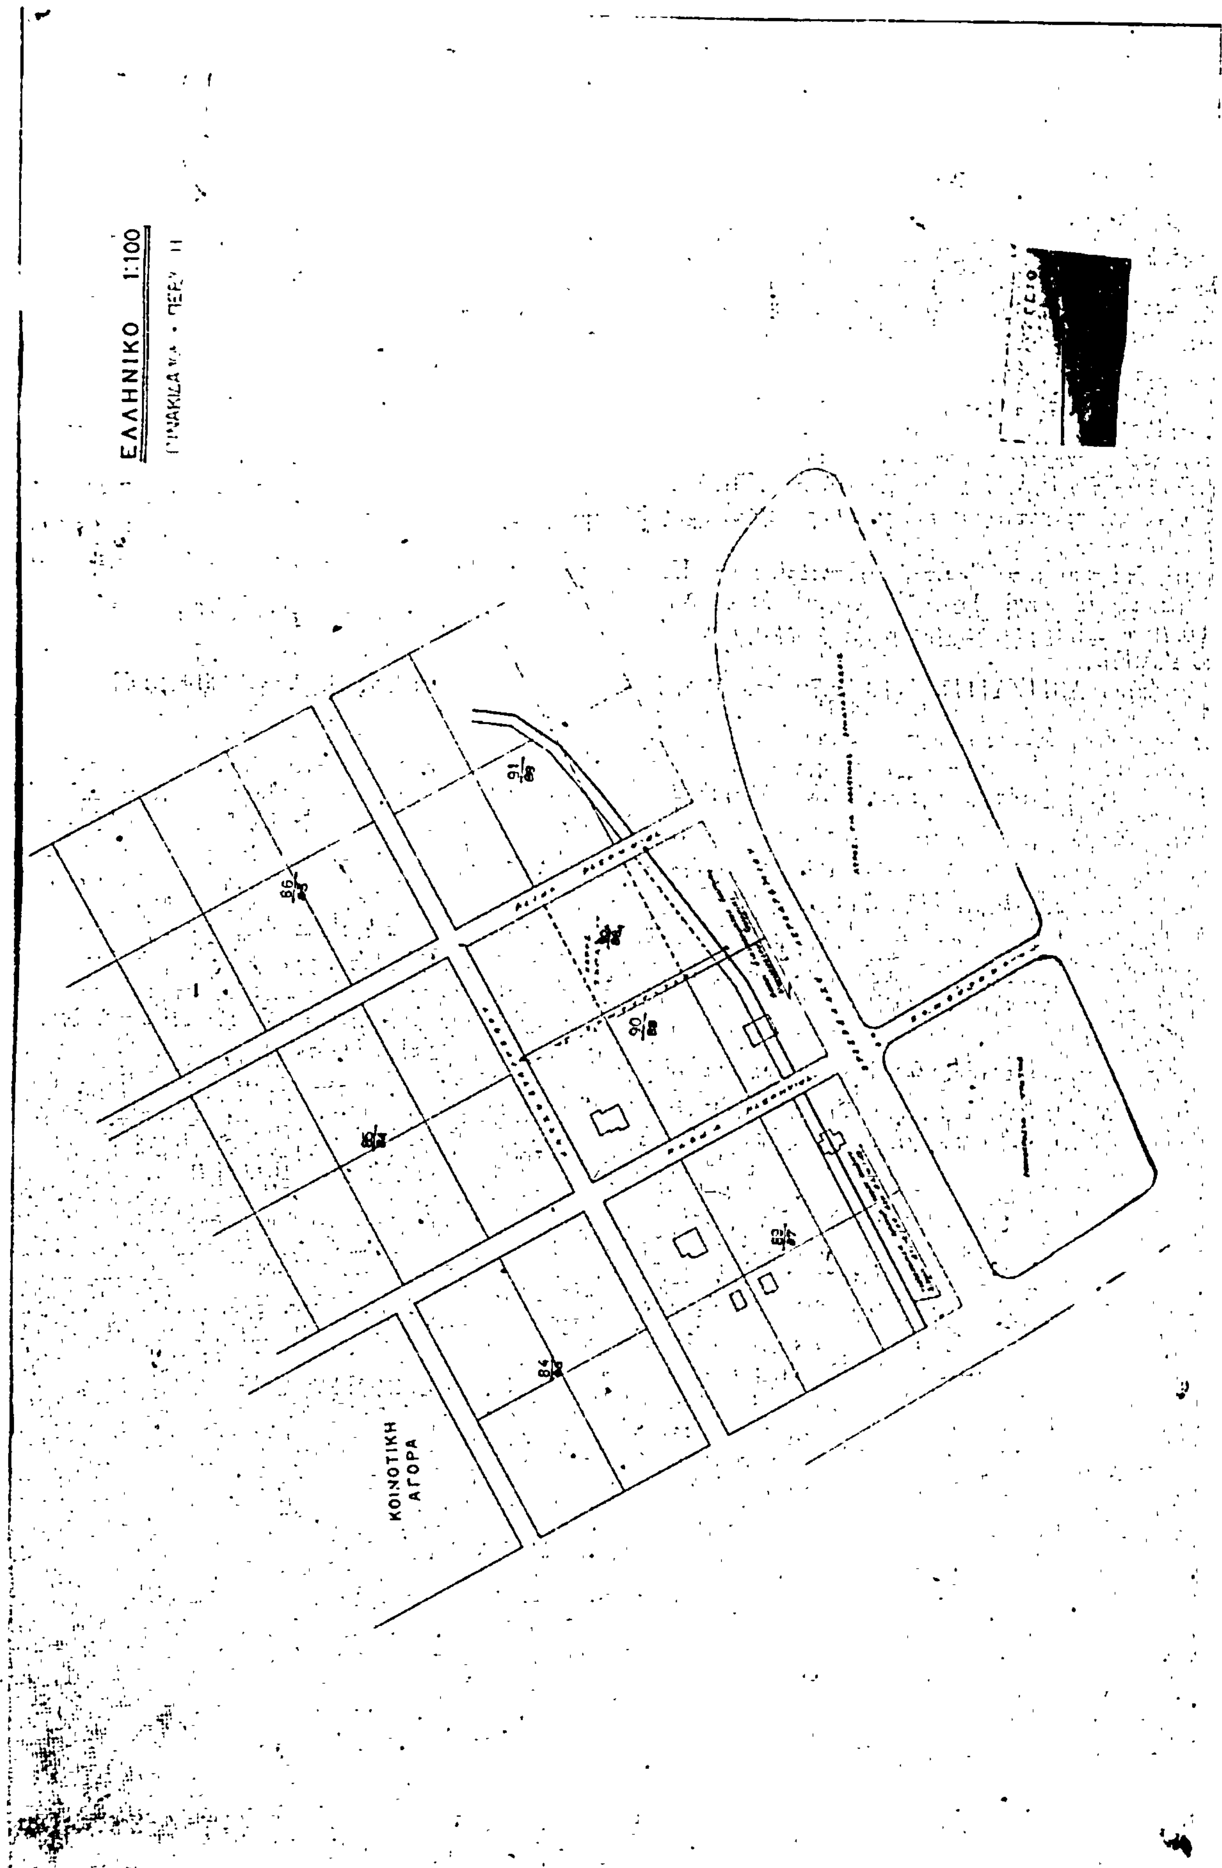
Ἐγκρίνεται ἡ τροποποίησις τοῦ ἐγκεκριμένου ρυμοτομικοῦ σχεδίου Ἑλληνικοῦ (Ἀττικῆς) κατὰ τὸ ὑπ' ἀριθ. 90 οἰκοδομικὸν τετράγωνον, διὰ τοῦ χαρακτηρισμοῦ τοῦ ὑπὸ στοιχεῖα ΑΒΓΔΑ τμήματος αὐτοῦ, ὡς χώρου Σχολείου ὡς ἐμφαίνεται εἰς τὸ ὑπὸ τοῦ Ἀναπληρωτοῦ Γενικοῦ Διευθυντοῦ Οἰκισμοῦ θεωρημένον διὰ τῆς ὑπ' ἀριθ. Γ. 23238/1981 πράξεως αὐτοῦ σχετικὸν πρωτότυπον διάγραμμα ὑπὸ κλίμακα 1:1000 τοῦ ὁποίου συνοπτικὸν ἀντίτυπον δημοσιεύεται μετὰ τῆς παρούσης.

Ἡ παροῦσα δημοσιευθήτω διὰ τῆς Ἐφημερίδος τῆς Κυβερνήσεως.

Ἐν Ἀθήναις τῇ 30 Ἀπριλίου 1981

Ο ΥΠΟΥΡΓΟΣ

ΓΕΩΡΓΙΟΣ ΠΛΥΤΑΣ


ΕΛΛΗΝΙΚΟ 1:100
ΚΟΙΝΟΤΙΚΗ ΑΓΟΡΑ

'Αριθ. Τ. Π. 5578 (4)

Περὶ χαρακτηρισμοῦ τῆς ἀνώνυμης ὁδοῦ (πάροδος 'Αγίου Γεωργίου) ποὺ περνάει μπροστὰ ἀπὸ τὴν ἰδιοκτησία τῆς Εἰρ. Ἐξιλζὲ στὴ συνοικία Νεάπολη στὴν Ἑρμούπολη Ν. Κυκλάδων.

Ο ΝΟΜΑΡΧΗΣ ΚΥΚΛΑΔΩΝ

Ἔχοντας ὑπόψη:

1. Τὶς διατάξεις τοῦ ἄρθρου 20 τοῦ Ν.Δ. 17.7.23 «περὶ σχεδίων πόλεων κλπ.».

2. Τὶς διατάξεις τοῦ: α) Ν. 3200/55 «περὶ διοικητικῆς ἀποκεντρώσεως» καὶ 2) Τοῦ Β.Δ. 28 Ἰουνίου 1955 «περὶ ἐξαιρέσεως ἀπὸ τῆς ἁρμοδιότητος τῶν Νομαρχῶν ἀντικειμένων τινῶν ἁρμοδιότητος Υ.Δ.Ε.».

3. Τὶς διατάξεις τοῦ Ν.Δ. 532/70 «περὶ συμπληρώσεως τῶν διατάξεων περὶ διοικητικῆς ἀποκεντρώσεως»

4. Τὶς διατάξεις τοῦ Β.Δ. 712/70 καὶ τοῦ Β. Δ. 677/71 καὶ Β.Δ. 198/72 ποὺ τροποποίησαν καὶ συμπλήρωσαν τὸ προηγούμενο.

5. Τὴν κοινὴ ἀπόφαση τῶν Ὑπουργῶν Προεδρίας τῆς Κυβερνήσεως, Ἐσωτερικῶν καὶ Δημ. Ἔργων μὲ ἀριθ. Α7/16—11/7.10.70 «περὶ ὀργανώσεως τῶν Περιφερειακῶν Ὑπηρεσιῶν τοῦ Υ.Δ.Ε.».

6. Τὴν ἐγκύκλιο Α311/Α111814/13.11.70 τοῦ Υ.Δ.Ε. «περὶ ἐφαρμογῆς τῶν διατάξεων, περὶ ἀποκεντρώσεως ἁρμοδιοτήτων».

7. Τὶς διατάξεις τῆς παρ. 3 τοῦ ἄρθρου 3 τοῦ Ν. 1032/1980 «περὶ συστάσεως τοῦ Ὑπουργείου Χωροταξίας, Οἰκισμοῦ καὶ περιβάλλοντος».

8. Τὰ συμβόλαια 30363/26/11/1973 καὶ 1730/27.8.29.

9. Τὴν ὑφισταμένη κατάσταση τῆς ὁδοῦ καὶ τὸ οἰκόπεδο τοῦ Γεωργίου Ἐξιλζέ.

10. Τὸ τοπογραφικὸ διάγραμμα ποὺ μᾶς ὑπέβαλε ἡ Μηχ. Αὐγουστίνα Δουράτσου ὅπου φαίνεται τὸ παραπάνω οἰκόπεδο καὶ ἡ ἀνώνυμη πάροδος α, ε, γ, δ, ε.

11. Τὴν 30/13.3.81 πράξη τοῦ Νομαρχιακοῦ Συμβουλίου Δημ. Ἔργων, τμ. Ν. Κυκλάδων, ἀποφασίζουμε:

Ἀναγνωρίζουμε ὅτι ὁ ἀνώνυμος δρόμος ποὺ ἀναφέρεται στὸ θέμα προϋπάρχει τοῦ 1923 καὶ ὅτι θὰ πρέπει νὰ διατηρηθεῖ. Γιὰ τὰ οἰκόπεδα συνεπῶς ποὺ θὰ ἔχουν πρόσωπο στὸν παραπάνω ἀνώνυμο δρόμο ἔχουν ἐφαρμογὴ ὅλες οἱ διατάξεις ποὺ ἰσχύουν καὶ γιὰ τὰ οἰκόπεδα ποὺ βρίσκονται ἐντὸς ἐγκεκριμένου σχεδίου πόλεως.

Ἡ ἀπόφαση αὐτὴ νὰ δημοσιευθεῖ στὴν Ἐφημερίδα τῆς Κυβερνήσεως.

Ἑρμούπολη, 7 Ἀπριλίου 1981

Ὁ Νομάρχης κλπ.

ΠΑΝ. ΒΛΑΧΟΣΩΤΗΡΟΣ

ΑΠΟ ΤΟ ΕΘΝΙΚΟ ΤΥΠΟΓΡΑΦΕΙΟ